

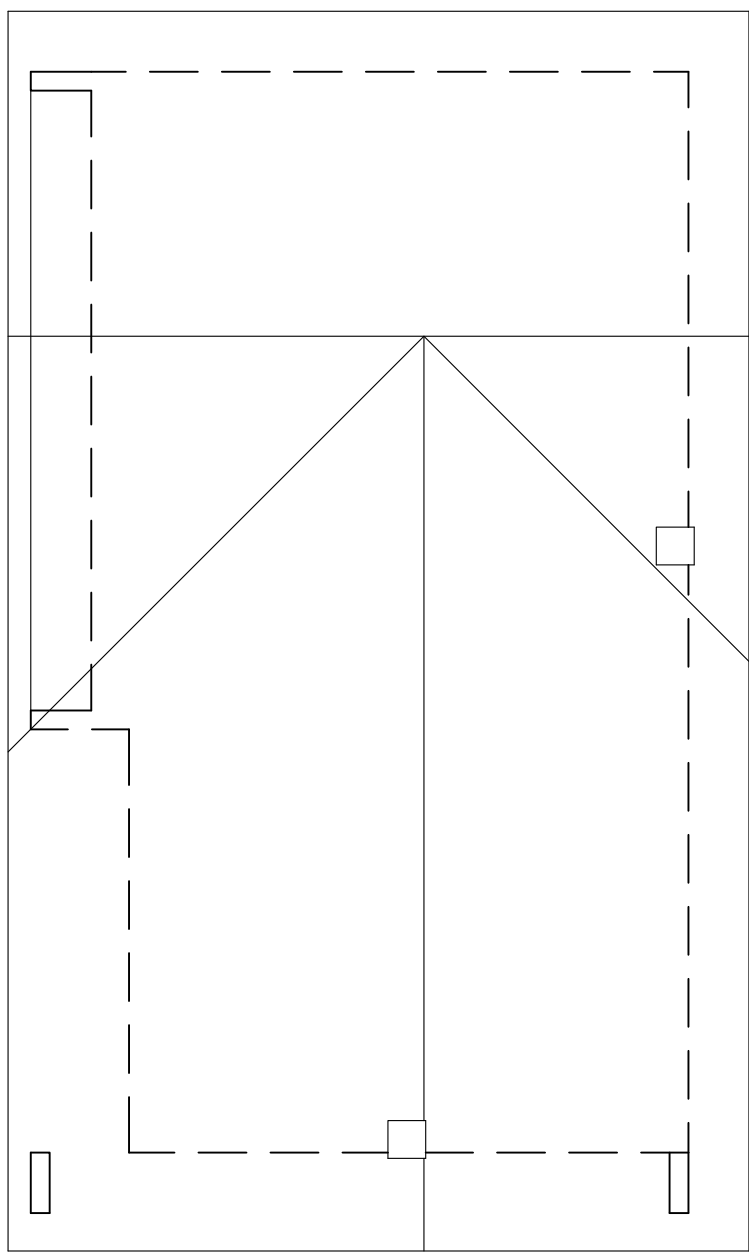


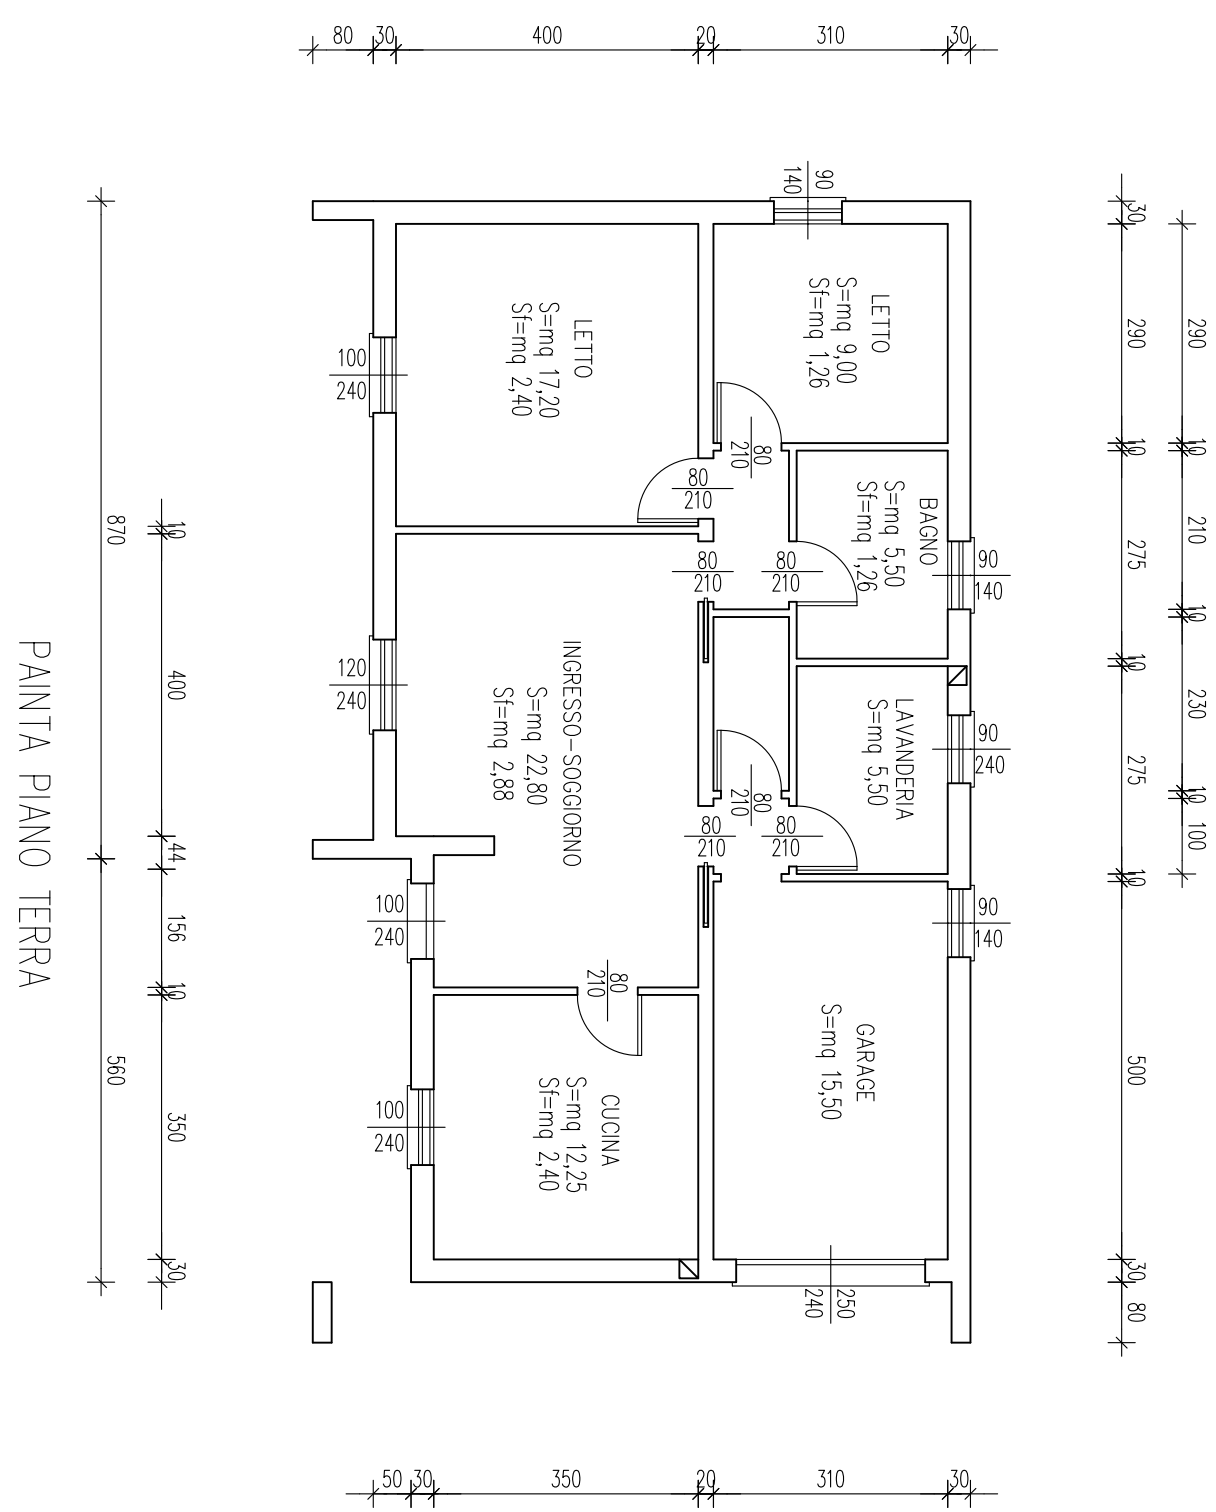


PIANTA DEL TETTO


PIANTA PIANO TERRA

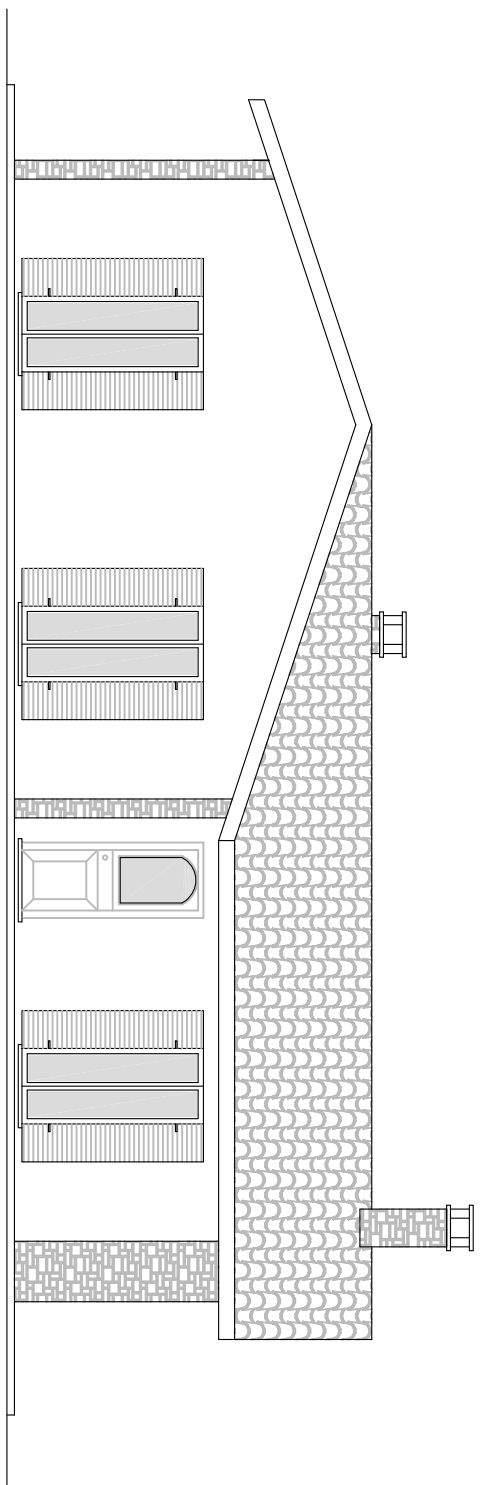


PROSPETTO OVEST

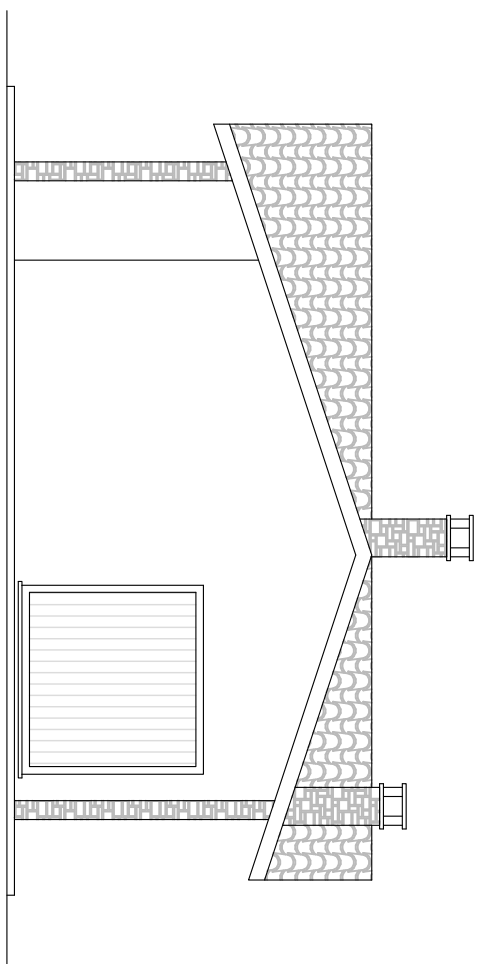

PROSPETTO SUD

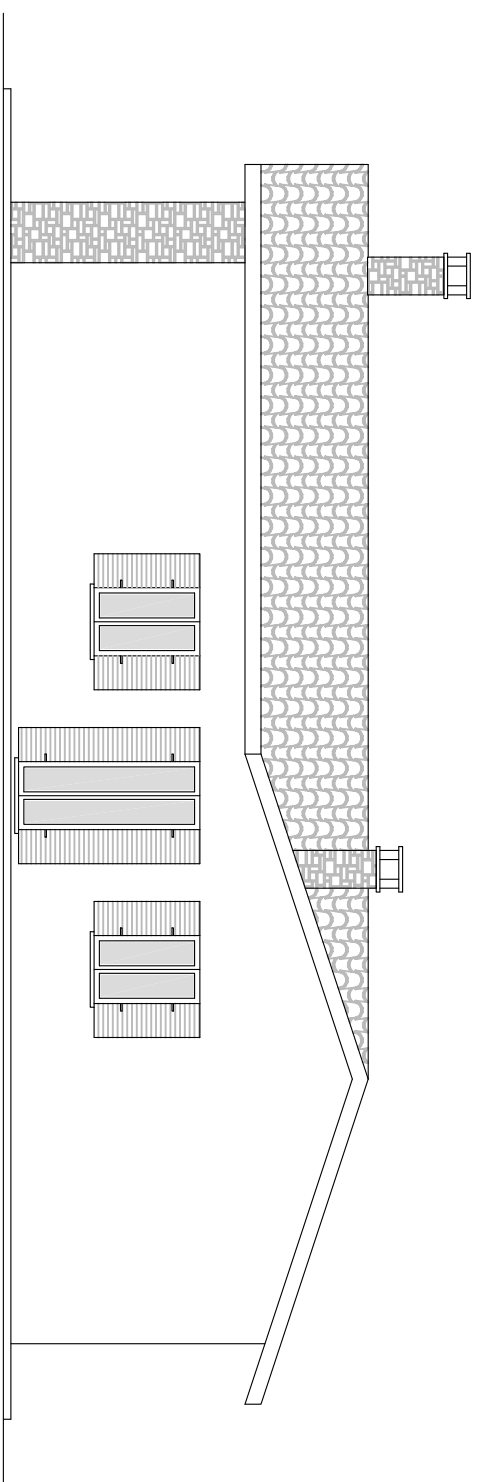

PROSPETTO EST

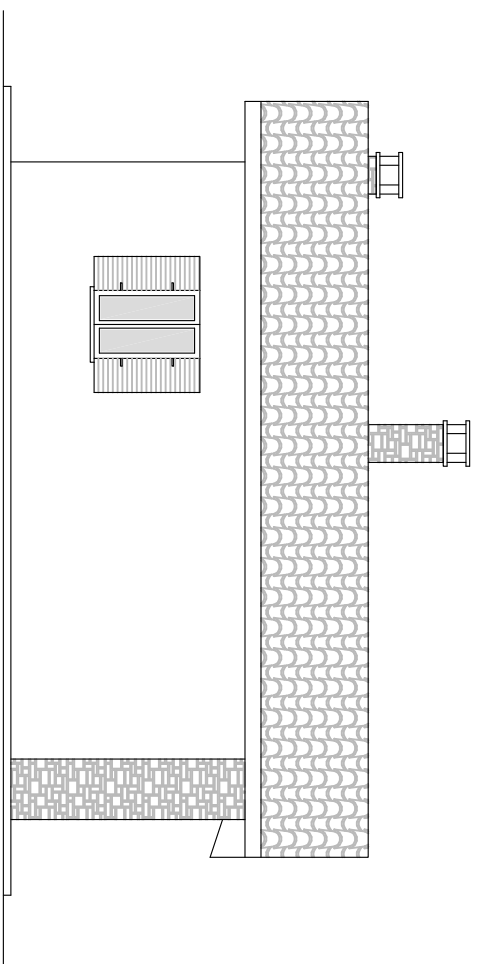

PROSPETTO NORD

COMUNE DI BADIA POLESINE
Provincia di ROVIGO

PROGETTO: REALIZZAZIONE DI FABBRICATO UNIFAMILIARE

PIANTE SCALA 1:100
PROSPETTI SCALA 1:100

TAV. N.
1

IL PROGETTISTA:
SIMONATI Germ. Maurizio

LA DITTA:

Studio SIMONATI
Via Roma 22/B - BADIA POLESINE - (RO)
Tel/Fax 0429/51069 - Email studiosimonati@gmail.com